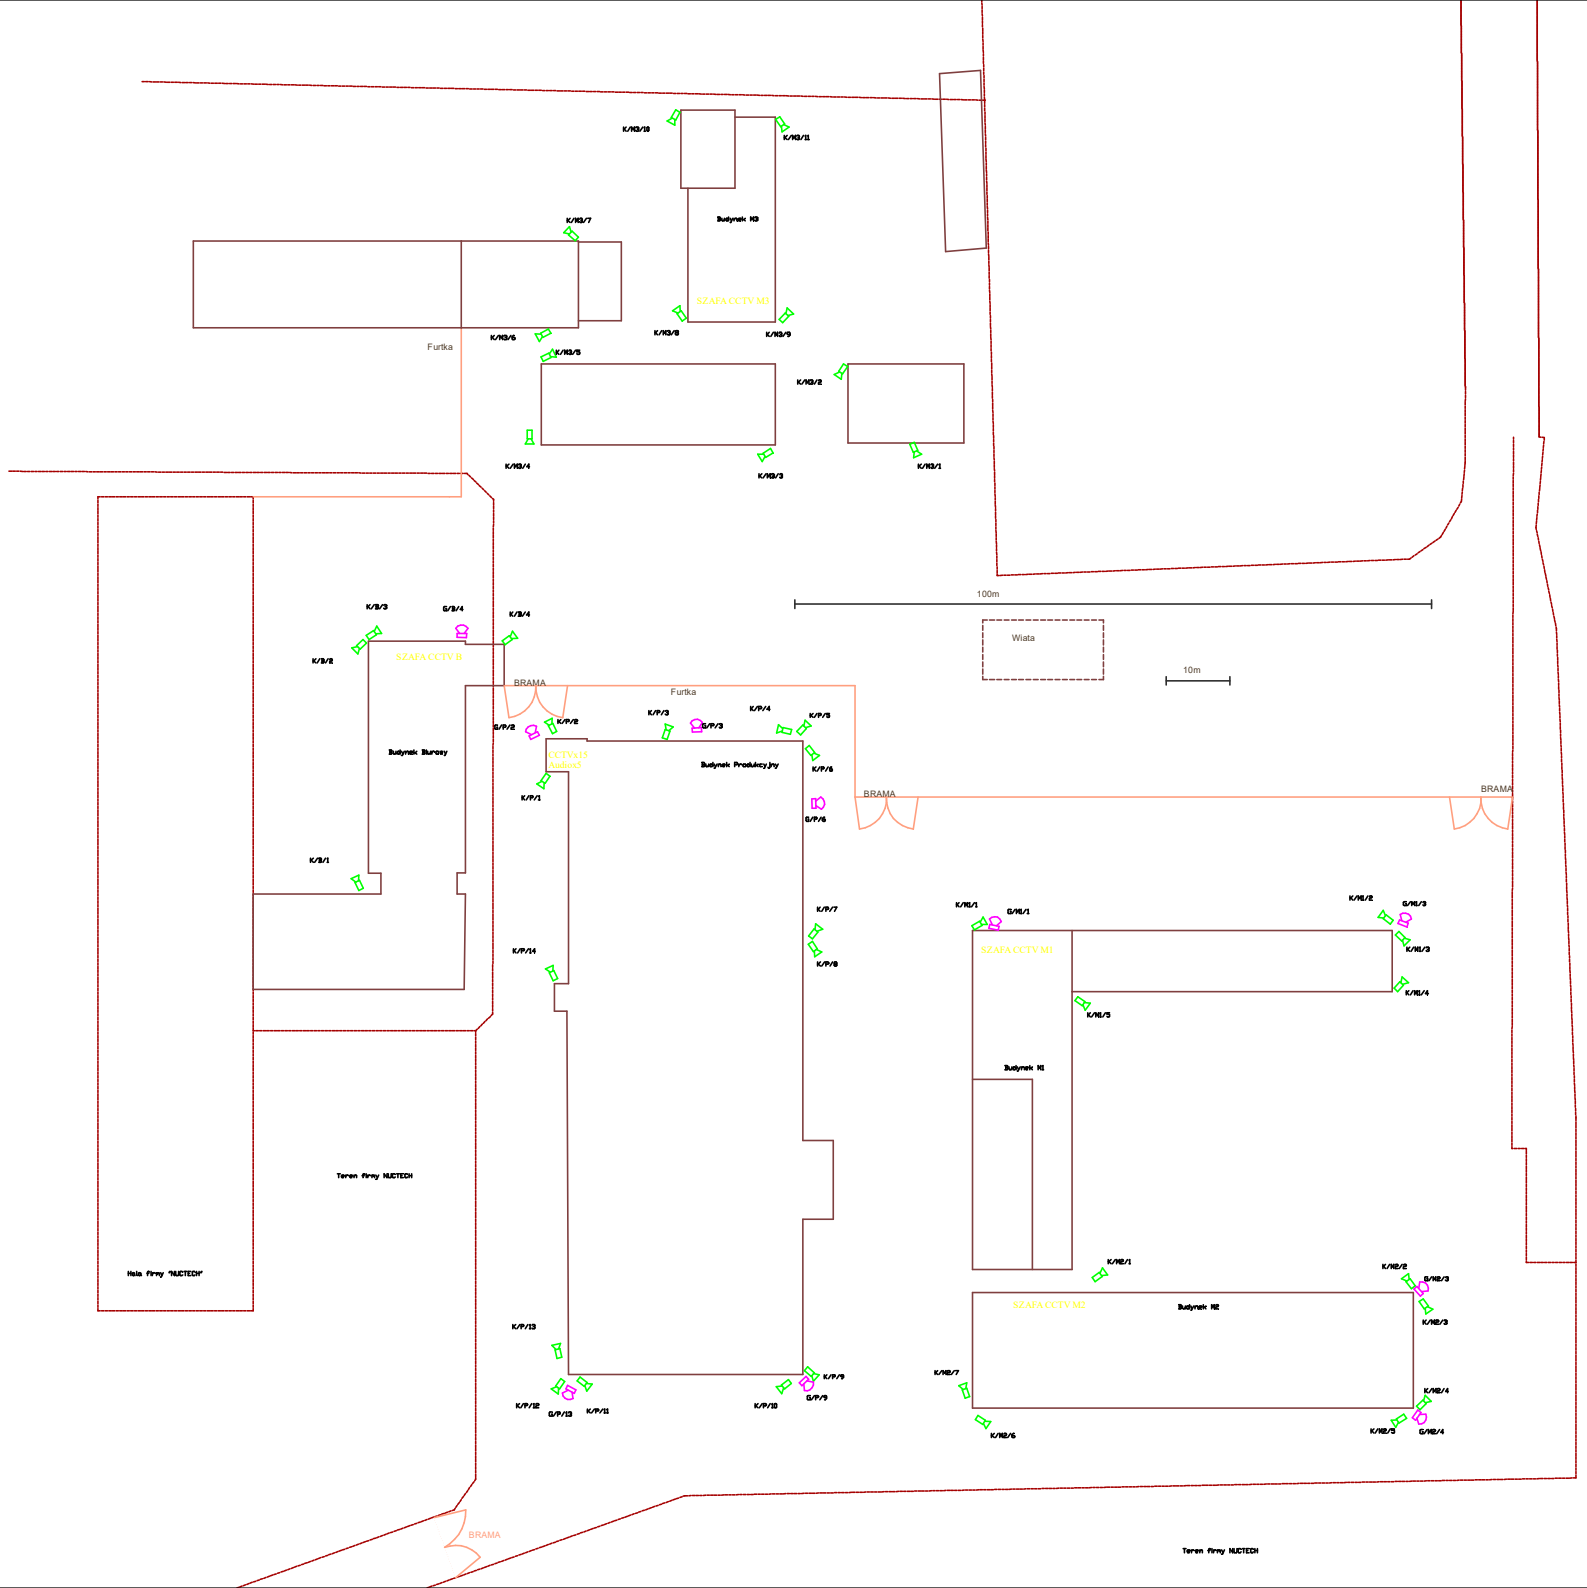

PODPIS ZAUFANY

ROBERT
KOWALKOWSKI
23.11.2023 10:20:21 [GMT+1]

Dokument podpisany elektronicznie
podpisem zaufanym

Legenda:

- Kamera IP DS-2CD2T46G2-ISU/SL (2,8mm)
- Głośnik ABT-TE328A z zasilaczem 12V3C/2A

PIMB Sp. z o.o. ul. Napoleona 2 05-232 Kobyłka	
Opracował: PIMB Sp. z o.o.	
Projektował: PIMB Sp. z o.o.	
Branża: Teletechniczna	Tytuł: Projekt koncepcja
1:30	Data: 11.2023	Arkusz: 1/1
Rzut z góry Plan instalacji CCTV dozorowej	
Numer dokumentacji:	Etap I:	Numer rysunku: CCTV-01